


ul. Promykowa

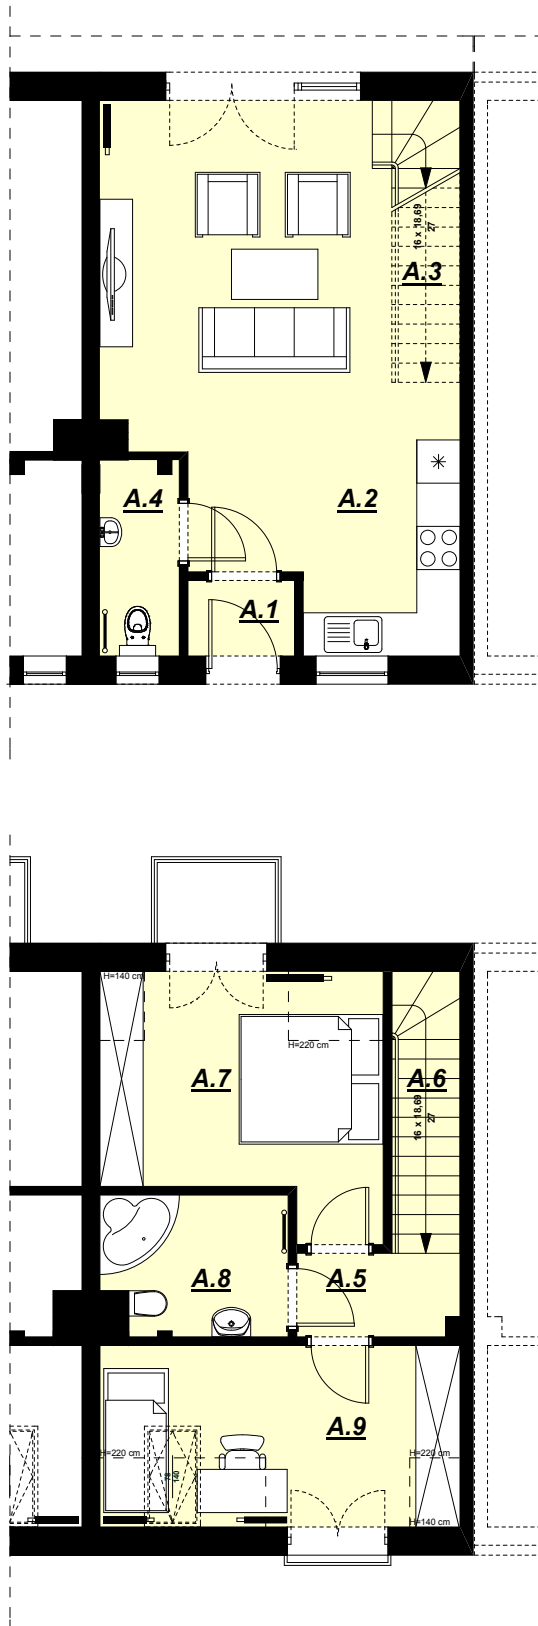

DZIAŁKA NR: 288/4

POWIERZCHNIA DZIAŁKI: 208 m²

DOM NR: 4

ZESTAWIENIE POWIERZCHNI

PARTER

BILANS POWIERZCHNI PARTERU		
NR	NAZWA POMIESZCZENIA	POWIERZCHNIA UŻYTKOWA
A.1	WIATROŁAP	1,55 m ²
A.2	SALON+ANEKS KUCHENNY	28,85 m ²
A.3	SCHODY	1,99 m ²
A.4	ŁAZIENKA	2,95 m ²
	RAZEM	35,34 m²

PIĘTRO

BILANS POWIERZCHNI PIĘTRA		
NR	NAZWA POMIESZCZENIA	POWIERZCHNIA UŻYTKOWA
A.5	KORYTARZ	2,58 m ²
A.6	SCHODY	1,86 m ²
A.7	SYPIALNIA 1	11,80 m ²
A.8	ŁAZIENKA	4,87 m ²
A.9	SYPIALNIA 2	11,16 m ²
	RAZEM	32,27 m²

ZESTAWIENIE POWIERZCHNI LOKALU A

RAZEM POWIERZCHNIA LOKALU A		
1	PARTER	35,34 m ²
2	PIĘTRO	32,27 m ²
	RAZEM	67,61 m²